

ΕΦΗΜΕΡΙΣ ΤΗΣ ΚΥΒΕΡΝΗΣΕΩΣ

ΤΗΣ ΕΛΛΗΝΙΚΗΣ ΔΗΜΟΚΡΑΤΙΑΣ

ΤΕΥΧΟΣ ΤΕΤΑΡΤΟ **Αρ. Φύλλου 2**

14 Ιανουαρίου 2000

ΑΠΟΦΑΣΕΙΣ

Αριθ. 1110392/11522/Β0010

Καθορισμός των ορίων αιγιαλού και δημιουργία ζώνης παραλίας στην περιοχή Άγιος Κήρυκος νήσου Ικαρίας Νομ. Σάμου.

Ο ΥΠΟΥΡΓΟΣ ΟΙΚΟΝΟΜΙΚΩΝ

Έχοντας υπόψη:

Τις διατάξεις του Ν. 3200/55 «περί διοικητικής αποκεντρώσεως» όπως αυτές τροποποιήθηκαν και ισχύουν σήμερα με τα Ν.Δ. 532/79, Β.Δ. 704/70, Β.Δ. 705/70, Β.Δ. 192/72, Π.Δ. 71/84, Π.Δ. 347/88, Ν. 2026/92 και Π.Δ. 97/93.

2. Τις διατάξεις του Α.Ν. 2344/40 «περί αιγιαλού και παραλίας» όπως έχουν τροποποιηθεί και συμπληρωθεί μεταγενέστερα.

3. Τις διατάξεις του άρθρου 20 Ν.719/77 «περί του τρόπου σύνταξης τοπογραφικών - υψομετρικών διαγραμμάτων από ιδιώτες μηχανικούς κλπ».

4. Τις διατάξεις του Ν.Δ. 439/70 «περί συμπληρώσεως των διατάξεων περί αιγιαλού».

5. Τις διατάξεις του άρθρου 100 του Π.Δ. 284/88 «περί συγκροτήσεως μεταξύ άλλων και της Επιτροπής καθορισμού ορίων αιγιαλού και παραλίας και θέσεων αμμοληψίας».

6. Την υπ' αριθμ. 1078204/927/0006Α/6.8.1992 κοινή Υπουργική Απόφαση των Υπουργών Προεδρίας και Οικονομικών, με την οποία διατηρείται σε ισχύ η Επιτροπή καθορισμού ορίων αιγιαλού και θέσεων αμμοληψίας.

7. Τις διατάξεις του άρθρου 19 παράγραφος 5 Δ.Ν. 2344/95, του άρθρου 52 παράγραφος 6 Ν. 2218/94, του άρθρου 4 παρ.7 του Ν. 2240/94, δυνάμει των οποίων αρμοδιότητες του Υπουργείου Οικονομικών που είχαν μεταβιβασθεί στους Νομάρχες, ανήκουν στον Περ/κό Δ/ντή, σε συνδυασμό με αυτές του άρθρου 14 παρ. 2 του Ν. 2399/96 με τις οποίες προβλέπεται η κατάργηση των θέσεων των Περιφερειακών Δ/ντών, οι αρμοδιότητες πλέον του οποίου περιήλθαν στο Γενικό Γραμματέα της Περιφέρειας και ασκούνται από τον Αναπληρωτή Περιφερειακό Διευθυντή.

8. Τις διατάξεις του τέταρτου εδαφίου της παραγράφου 2 του άρθρου 1 και της παρ.6 του ιδίου άρθρου του Ν. 2503/97 «Διοίκηση, οργάνωση, στελέχωση της Περιφέρειας, ρύθμιση θεμάτων για την Τοπική Αυτοδιοίκηση και άλλες διατάξεις» (ΦΕΚ 107/Α), σύμφωνα με τις οποίες οι Περιφερειακές Υπηρεσίες του Υπουργείου Οικονομικών, που συγκροτούσαν την Περιφερειακή Διοίκηση του Νομού ή Νομαρχίας, δεν υπήχθησαν στην ενιαία οργανική μονάδα της Περιφέρειας, ούτε καταργήθηκαν, αλλά αποτελούν από 1.9.1997, Υπηρεσίες του Υπουργείου Οικονομικών.

9. Την 1087903/1481/0006Β/28.8.1997 απόφαση Υπουργού Οικονομικών «περί μεταβίβασης αρμοδιοτήτων του Υπουργού Οικονομικών στους Προϊσταμένους των Περιφερειακών Υπηρεσιών του Υπουργείου Οικονομικών πλην Γ.Λ.Κ. και Γ.Χ.Κ.».

10. Την από 9-6-98 έκθεση της κατά το άρθρο 100 του Π.Δ. 284/88 αρμόδιας Επιτροπής καθορισμού ορίων αιγιαλού και παραλίας για τον καθορισμό ορίων αιγιαλού και δημιουργία ζώνης παραλίας στην περιοχή Άγιος Κήρυκος νήσου Ικαρίας Νομ. Σάμου επισπεύδοντος Γενικού Επιτελείου Ναυτικού.

11. Το από έτος 1996 τοπογραφικό - υψομετρικό διάγραμμα, κλίμακας 1:500, αποτελούμενο από δύο (2) πινακίδες που συντάχθηκε από τον Α. Αϊβαλιώτη και το οποίο ελέγχθηκε ως προς την ακρίβεια της αποτύπωσης από τον Ιωάννη Συρίγο μηχανικό Προϊστάμενο της Τ.Υ.Δ.Κ. Σάμου την 9-6-19987 και θεωρήθηκε την ίδια ημερομηνία, όπως ορίζουν οι διατάξεις του άρθρου 20 του Ν. 719/77, και συνοδεύει την έκθεση της προαναφερόμενης Επιτροπής.

12. Το με αριθμό Φ. 544.5/777/99/21-10-1999 έγγραφο του ΓΕΝ με το οποίο συμφωνεί με τα καθορισθέντα από την Επιτροπή όρια, αποφασίζουμε:

Επικυρώνουμε την από 9-6-98 έκθεση της κατά το άρθρο 100 του Π.Δ. 284/88 αρμοδίας Επιτροπής περί χάραξης των ορίων αιγιαλού και δημιουργία ζώνης παραλίας στην περιοχή Άγιος Κήρυκος νήσου Ικαρίας Νομ. Σάμου, καθώς επίσης και το από έτος 1996 σχετικό με τη χάραξη, τοπογραφικό - υψομετρικό διάγραμμα, κλίμακας 1:500 σε δύο (2) πινακίδες που συντάχθηκε από τον Α. Αϊβαλιώτη και το οποίο ελέγχθηκε ως προς την ακρίβεια της αποτύπωσης από τον Ιωάννη Συρίγο μηχανικό Προϊστάμενο της Τ.Υ.Δ.Κ. Σάμου την 9-6-98 και θεωρήθηκε την ίδια ημερομηνία, όπως ορίζουν οι διατάξεις του άρθρου 20 του Ν. 719/77.

Στο τοπογραφικό αυτό διάγραμμα, καθορίσθηκε από την αρμόδια Επιτροπή, όπως πιο πάνω αναφέρεται, η ο-

ριογραμμή του αιγιαλού με κόκκινη συνεχόμενη πολυγωνική γραμμή με στοιχεία.......Α1 έως Α15, της οποίας οι κορυφές εξασφαλίζονται με συντεταγμένες του Κρατικού Δικτύου.

Την οριογραμμή της παραλίας με κίτρινη συνεχόμενη πολυγωνική γραμμή με στοιχεία Π1 έως Π15 με σταθερή απόσταση 10 μ., από την οριογραμμή του αιγιαλού της οποίας ομοίως οι κορυφές εξασφαλίζονται με συντεταγμένες του Κρατικού δικτύου.

Αποφαίνεται ότι δεν υφίσταται παλαιός αιγιαλός και ότι υπάρχουν κτίσματα εντός της ζώνης παραλίας.

Ο καθορισμός της οριογραμμής του αιγιαλού γίνεται για πρώτη φορά στην καθορισθεί στο παρελθόν οριογραμμή αιγιαλού 1 μαζί με την έκθεση της Επιτροπής και το τοπογραφικό στην Εφημερίδα της Κυβερνήσεως.

Αθήνα, 6 Δεκεμβρίου 1999

Με εντολή Υπουργού
Ο Γενικός Διευθυντής Δημ. Περιουσίας
και Εθνικών Κληροδοτημάτων
ΠΑΝΑΓΙΩΤΗΣ ΠΙΛΑΤΗΣ

ΕΚΘΕΣΗ
Επιτροπής Καθορισμού Ορίων του Αιγιαλού
και Παραλίας και θέσεων Αμμοληψίας

Για τον πρώτο καθορισμό των ορίων του αιγιαλού και παραλίας στη θέση Λιμάνι -ΔΕΗ- Αγίου Κηρύκου Ικαρίας Σάμος την 9.6.1998 οι υπογεγραμμένοι:

1 . Αναστάσιος Καλτεριμτζής, Προϊστάμενος Κτηματικής Υπηρεσίας Σάμου.

2. Ιωάννης Συρίγος, Μηχανικός, Προϊστάμενος της Τ.Υ.Δ.Κ. Σάμου.

3. Βασίλειος Μανωλάκος, Λιμενάρχης Σάμου, ως μέλη αποτελούντες την Επιτροπή Καθορισμού Ορίων Αιγιαλού και Παραλίας και θέσεων Αμμοληψίας του άρθρου 100 του Π.Δ. 284/1988, όπως ορίστηκαν με την 1041003/922/0006Α/27-3-98 Απόφαση Γεν. Δ/ντη. Δημ. Περ. Εθν. Κληρ/των, αφού συνήλθαμε ύστερα από πρόσκληση του Προέδρου της, μεταβήκαμε στην παραπάνω περιοχή για επιτόπιο εξέταση και έχοντας υπόψη:

1. Τα έγγραφα Φ. 1053/21.4.98 και 1350/1.6.1998 της ΔΕΗ με το οποίο ζητείται ο καθορισμός των ορίων του αιγιαλού και παραλίας την παραπάνω περιοχή.

2. Το συνταχθέν τοπογραφικό και υψομετρικό διάγραμμα σε σε 2 πινακίδες υπό κλίμακα 1:500 με ημερομηνια Ιούνιος 1996 από τον Α. Αϊβαλιώτη, Τοπογράφο Μηχανικό της ΔΕΗ και ελεγμένο κατά το δυνατόν για την ορθή αποτύπωση του,από τον μηχανικό του Δημοσίου Ιωάννη Συρίγο, Πολιτικό Μηχανικό ΠΕ/Α και θεωρημένο από τη Διεύθυνση Τεχνικών Υπηρεσιών Σάμου την 9.6.1998 σύμφωνα με το άρθρο 20 του Ν. 719/1977.

3. Τις διατάξεις του Αν. Νόμου 2344/1944 «περί ορίων αιγιαλού και παραλίας», όπως τροποποιήθηκαν και ισχύουν και με την εφαρμογή αυτών υπάρχουσα Δικαστηριακή και Διοικητική Νομολογία.

4. Την σχηματισθείσα αντίληψη, από την επιτόπια εξέταση, του πλάτους της βρεχόμενης ζώνης της ξηράς και των λοιπών συνθηκών που τελεί αυτή, όπως η μορφολογία της περιοχής, κατάσταση ακτής, κατάσταση θαλάσσιου χώρου, παλίρροια και θαλάσσια ρεύματα και τις επικρατούσες καιρικές συνθήκες, πνέοντες άνεμοι κ.λ.π.

5. Όλα τα λοιπά στοιχεία που περιήλθαν στην κατοχή μας, όπως παλαιά διαγράμματα και φωτογραφίες, αεροφωτογραφίες της ΓΥΣ, τίτλοι ιδιοκτησίας των ομόρων ιδιοκτησιών, μαρτυρικές καταθέσεις ηλικιωμένων προσώπων και από τη συσχέτιση αυτών προκύψαντα συμπεράσματα.

6. Την ανάγκη να τεθεί ζώνη τουλάχιστον 10 μέτρων, επειδή εξυπηρετούνται οι σκοποί του άρθρου 7 του Α.Ν. 2344/1940, καθορίζει:

Επάνω στο υποβληθέν τοπογραφικό και υψομετρικό διάγραμμα:

Α. Την οριογραμμή του αιγιαλού με συνεχή κόκκινη πολυγωνική γραμμή, της οποίας οι κορυφές Α1 έως Α15 εξασφαλίζονται από το Κρατικό δίκτυο συντεταγμένων.

Β. Την οριογραμμή της παραλίας με συνεχή κίτρινη πολυγωνική γραμμή, της οποίας οι κορυφές Π1 έως Π15 εξασφαλίζονται, επίσης από το Κρατικό δίκτυο συντεταγμένων.

Αποφαίνεται ότι δεν υφίσταται παλαιός αιγιαλός και ότι στην ζώνη αιγιαλού και παραλίας υπάρχουν κτίσματα τα οποία δεν εξαιρούνται.

ΠΙΝΑΚΑΣ ΣΥΝΤΕΤΑΓΜΕΝΩΝ ΚΟΡΥΦΩΝ
ΟΡΙΟΓΡΑΜΜΗΣ ΑΙΓΙΑΛΟΥ

ΣΗΜΕΙΟ	Χ	Υ
Α1	28471.00	-15700.50
Α2	28490.50	-15694.50
Α3	28539.50	-15673.50
Α4	28554.70	-15663.70
Α5	28579.30	-15645.50
Α6	28620.50	-15605.70
Α7	28648.00	-15579.30
Α8	28668.00	-15560.50
Α9	28700.00	-15534.30
Α10	28732.50	-15500.00
Α11	28740.50	-15487.50
Α12	28793.50	-15391.00
Α13	28802.50	-15372.50
Α14	28809.50	-15350.30
Α15	28812.70	-15339.50

ΠΙΝΑΚΑΣ ΣΥΝΤΕΤΑΓΜΕΝΩΝ ΚΟΡΥΦΩΝ
ΟΡΙΟΓΡΑΜΜΗΣ ΠΑΡΑΛΙΑΣ

ΣΗΜΕΙΟ	Χ	Υ
Π1	28467.70	-15690.70
Π2	28486.70	-15684.50
Π3	28534.80	-15664.30
Π4	28548.50	-15655.50
Π5	28571.50	-15638.50
Π6	28612.30	-15600.00
Π7	28640.00	-15572.50
Π8	28661.50	-15552.50
Π9	28694.30	-15526.00
Π10	28724.50	-15493.70
Π11	28731.50	-15481.70
Π12	28784.30	-15386.00
Π13	28793.00	-15369.00
Π14	28800.00	-15346.50
Π15	28801.70	-15338.00

Η Επιτροπή

Ο Πρόεδρος
(Υπογραφή

Η Επιτροπή
(Υπογραφές)

ΣΥΝΤΕΤΑΓΜΕΝΕΣ ΣΤΑΣΕΩΝ ΚΑΙ ΤΡΙΓΩΝΟΜΕΤΡΙΚΩΝ
ΠΡΟΒΟΛΗ ΗΑΤΤ ΚΕΝ. 37 45 -2 15

ΣΤΑΣΗ			
Σ1	28730.71	-15620.18	2.42
Σ2	28663.38	-15595.49	2.79
Σ3	28592.31	-15658.51	4.65
Σ4	28515.58	-15692.35	4.54
Σ5	28699.62	-15633.18	9.29
Σ6	28741.01	-15485.51	9.00
Σ7	28411.90	-15720.71	4.05
Σ100	28594.36	-15632.00	[illegible]
Τ1	28848.17	-15339.82	6.71

-15600.00

-15650.00

-15700.00

-15750.00

-15800.00

ΦΡΕΑΤΙΟ ΑΓΩΓΩΝ

ΔΕΗ

-15850.00



ΑΠΟΣΠΑΣΜΑ ΧΑΡΤΟΥ ΚΛ. 1: 50000

ΠΕΡΙΟΧΗ : ΑΓΙΟΣ ΚΗΡΥΚΟΣ
ΔΗΜΟΣ η ΚΟΙΝΟΤΗΤΑ :
ΕΠΑΡΧΙΑ : ΙΚΑΡΙΑΣ
ΑΡΜΟΔΙΑ ΟΙΚΟΝΟΜΙΚΗ ΕΦΟΡΙΑ :
ΝΟΜΑΡΧΙΑ : ΣΑΜΟΥ

ΚΛΙΜΑΚΑ
ΙΣΟΔΙΑΣΤΑΣΗ

ΤΡΙΓΩΝΟΜΕΤΡΙΚΗ ΕΞΑΡΤΗΣΗ : ΕΘΝΙΚΟ ΤΡΙΓΩΝΟΜΕΤΡΙΚΟ ΔΙΚΤΥΟ
ΥΨΟΜΕΤΡΙΚΗ ΑΦΕΤΗΡΙΑ :
ΚΕΝΤΡΟ ΦΥΛΛΟΥ ΧΑΡΤΟΥ 1.50 000 :

DATUM : ΑΘΗΝΩΝ **ΠΡΟΒΟΛΗ** :
ΕΛΛΕΙΨΟΕΙΔΕΣ : BESSEL
ΜΕΘΟΔΟΣ ΑΠΟΤΥΠΩΣΗΣ :
ΧΡΟΝΟΛΟΓΙΑ ΑΠΟΤΥΠΩΣΗΣ : ΙΟΥΝΙΟΣ

ΥΠΟΜΝΗΜΑ ΣΥΜΒΟΛΩΝ

Κορυφή πολυγωνικής όδευσης
Ορόσημο ΟΡ10
Στύλος ΔΕΗ
Στύλος ΟΤΕ
Δένδρο

ΣΧΕΤΙΚΟ ΣΧΕΔΙΟ : Αρχικό Τοπογραφικό διάγραμμα ΔΕΗ/ΔΜΚΛΔ/36847/18-4-97/1:500/φυλ.(2)


ΤΟΠΟΓΡΑΦΙΚΟ ΔΙΑΓΡΑΜΜΑ
ΚΑΘΟΡΙΣΜΟΥ ΟΡΙΩΝ ΑΙΓΙΑΛΟΥ-ΠΑΡΑΛΙΑΣ
ΣΤΗΝ ΠΕΡΙΟΧΗ "ΑΓ.ΚΗΡΥΚΟΣ" Ν.ΙΚΑΡΙΑΣ

ΥΠΕΥΘΥΝΟΣ
ΗΜΕΡ. ΕΓΚΡ. 2-8-1999

ΔΕΗ
ΔΙΕΥΘΥΝΣΗ ΜΕΛΕΤΩΝ ΚΑΤΑΣΚΕΥΩΝ
& ΛΕΙΤΟΥΡΓΙΑΣ ΕΓΚΑΤΑΣΤΑΣΕΩΝ
ΔΙΑΝΟΜΗΣ
ΤΟΜΕΑΣ ΔΟΜΙΚΩΝ ΕΡΓΩΝ

ΔΙΑΝΟΜΗ

ΦΥΛΛΟ
36947/1

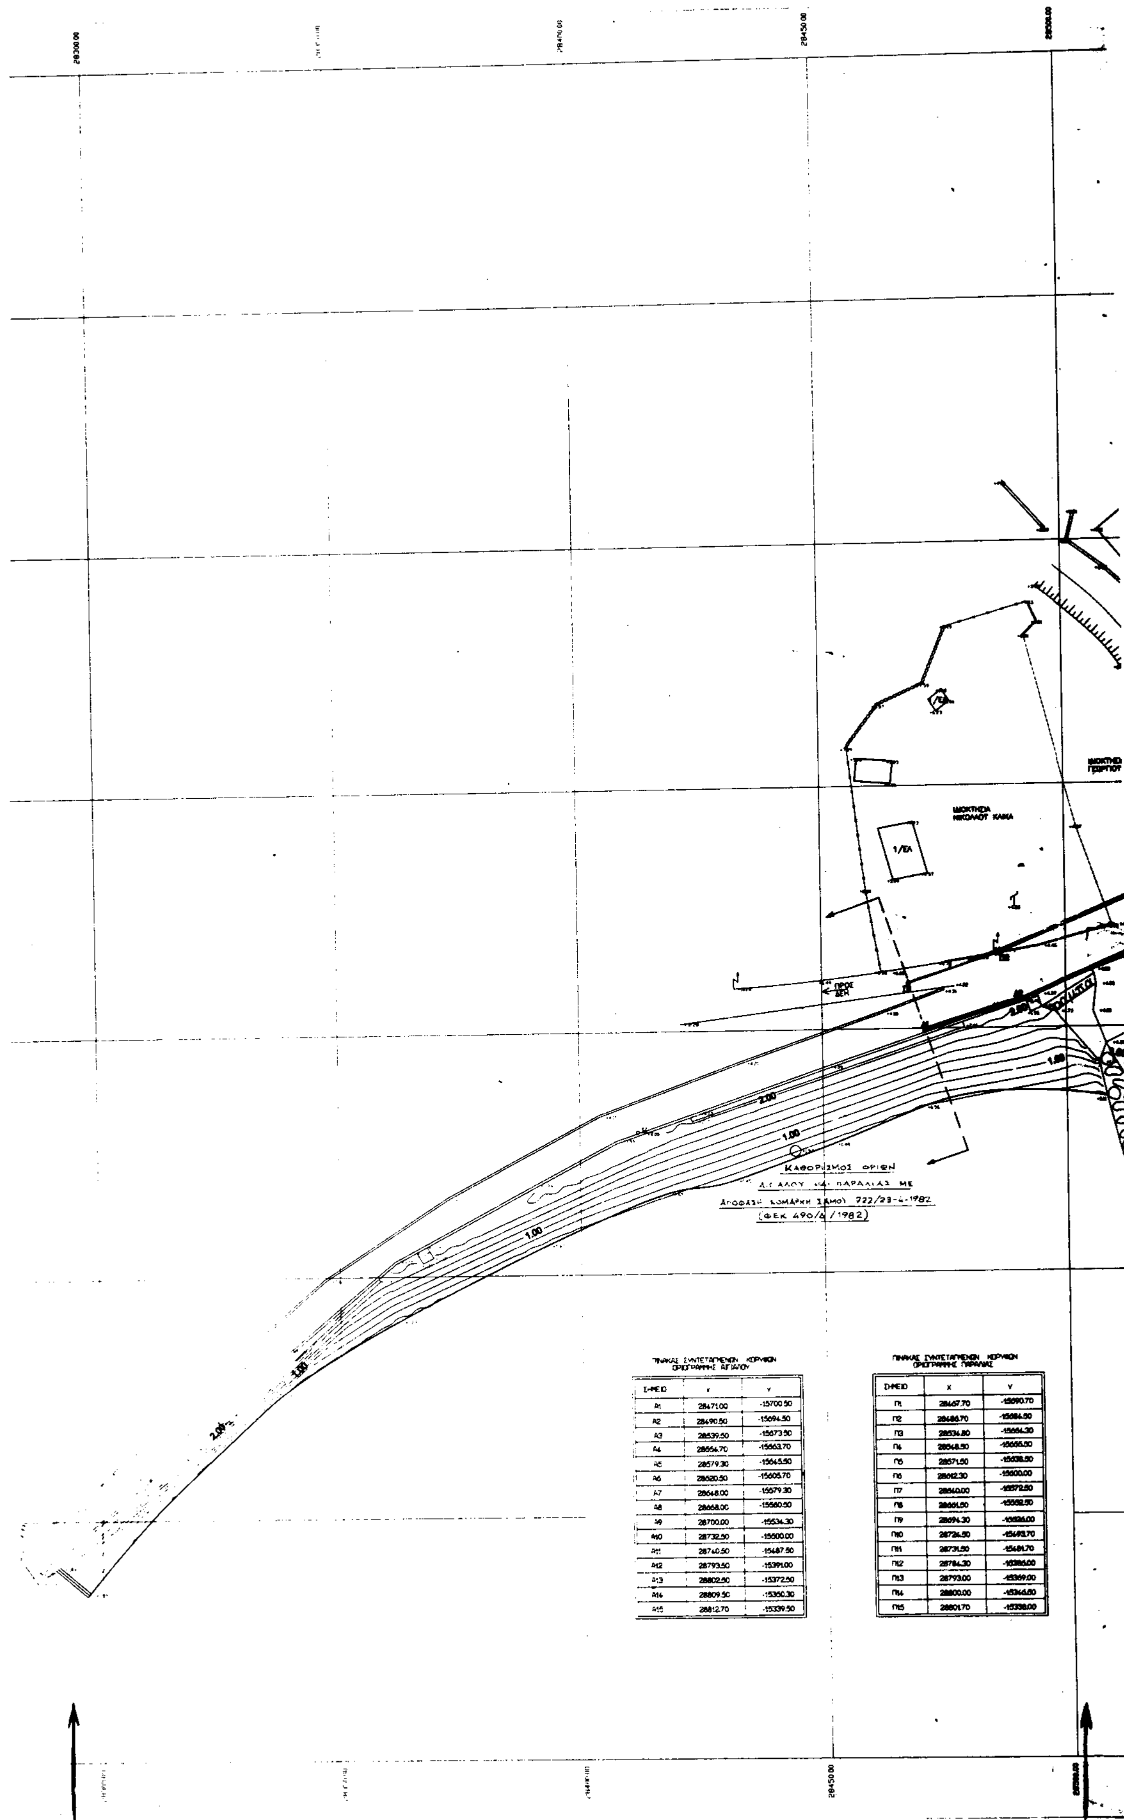


ΠΙΝΑΚΑΣ ΣΥΝΤΕΤΑΓΜΕΝΩΝ ΚΟΡΥΦΩΝ ΟΡΙΟΓΡΑΜΜΗΣ ΑΙΓΙΑΛΟΥ


ΣΗΜΕΙΟ	X	Y
Α1	28471.00	-15700.50
Α2	28490.50	-15694.50
Α3	28539.50	-15673.50
Α4	28556.70	-15663.70
Α5	28579.30	-15645.50
Α6	28620.50	-15605.70
Α7	28648.00	-15579.30
Α8	28668.00	-15560.50
Α9	28700.00	-15534.30
Α10	28732.50	-15500.00
Α11	28740.50	-15487.50
Α12	28793.50	-15391.00
Α13	28802.50	-15372.50
Α14	28809.50	-15360.30
Α15	28812.70	-15339.50

ΠΙΝΑΚΑΣ ΣΥΝΤΕΤΑΓΜΕΝΩΝ ΚΟΡΥΦΩΝ ΟΡΙΟΓΡΑΜΜΗΣ ΠΑΡΑΛΙΑΣ

ΣΗΜΕΙΟ	X	Y
Π1	28467.70	-15690.70
Π2	28486.70	-15684.50
Π3	28534.80	-15664.30
Π4	28548.50	-15656.50
Π5	28571.50	-15638.50
Π6	28612.30	-15600.00
Π7	28640.00	-15572.50
Π8	28661.50	-15552.50
Π9	28694.30	-15526.00
Π10	28724.50	-15493.70
Π11	28731.50	-15481.70
Π12	28784.30	-15386.00
Π13	28793.00	-15369.00
Π14	28800.00	-15346.50
Π15	28801.70	-15338.00

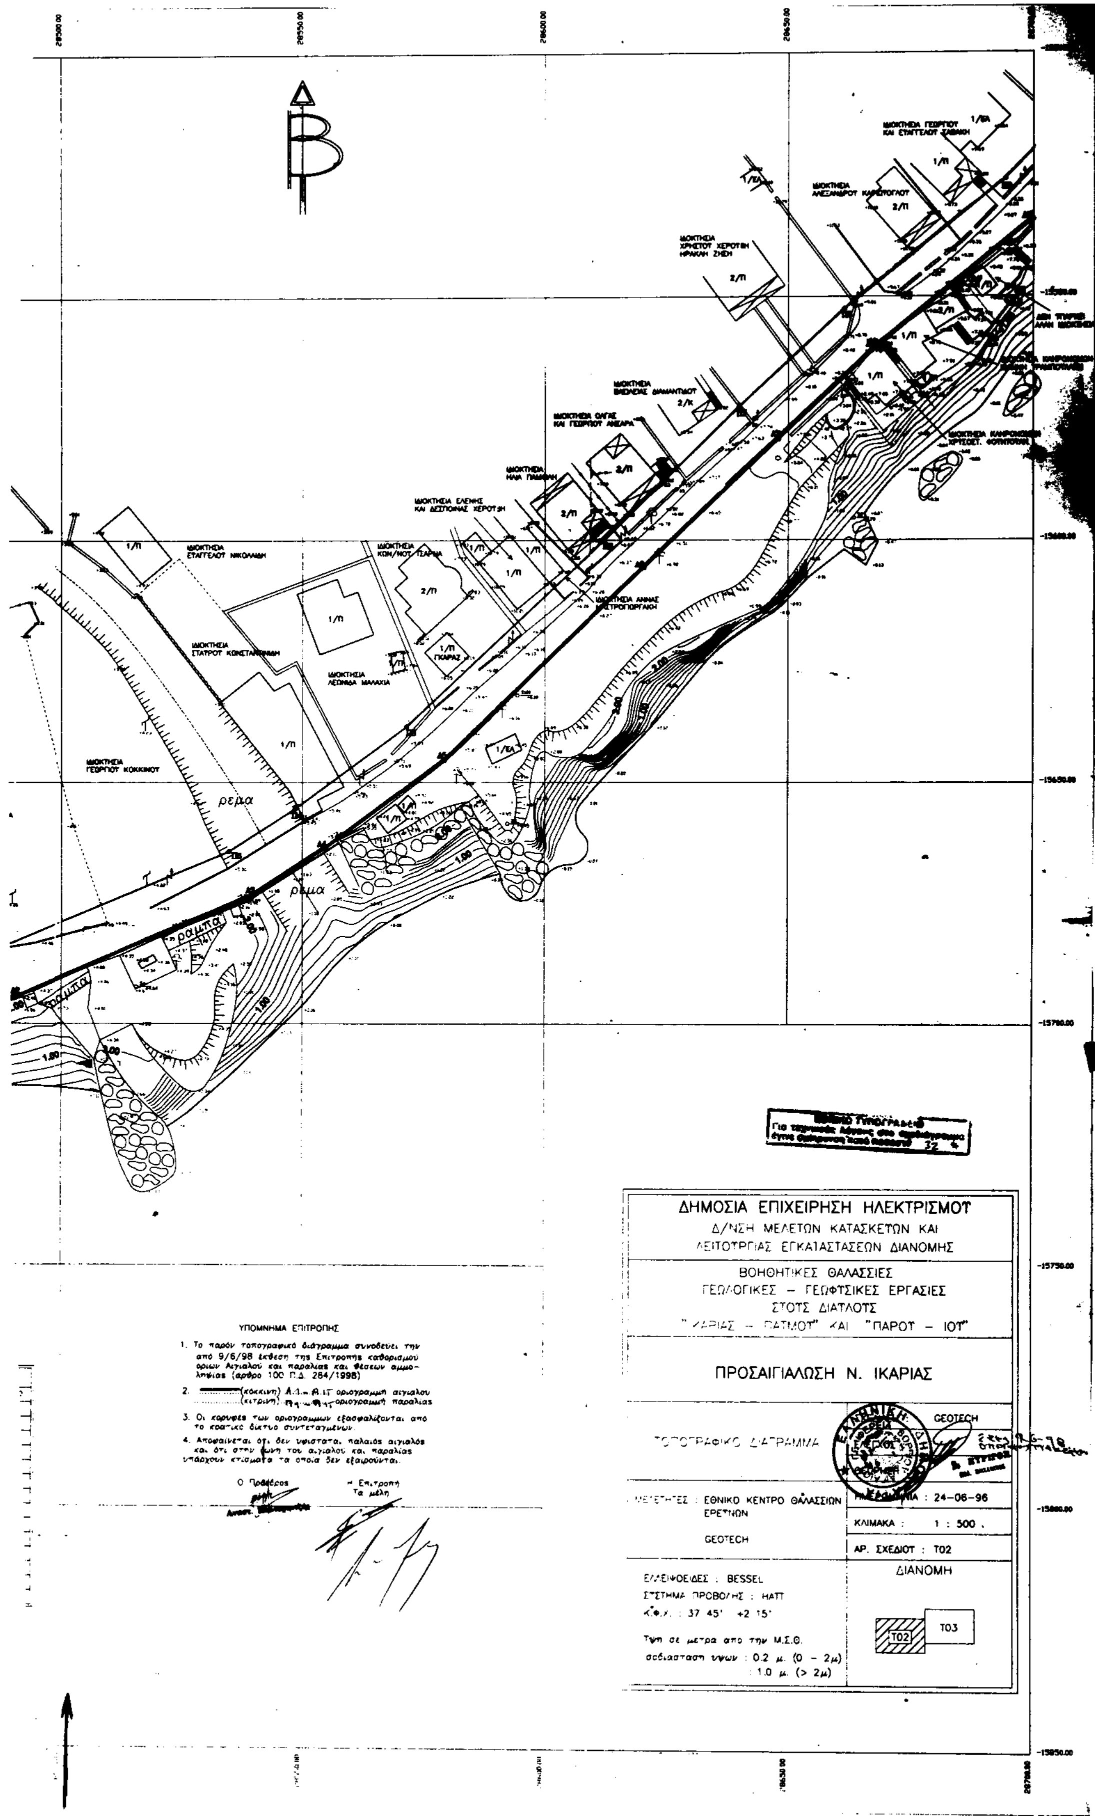
ρεμα
ρεμα
ραμπα
ΥΠΟΜΝΗΜΑ ΕΠΙΤΡΟΠΗΣ
1. Το παρόν τοπογραφικό διάγραμμα συνοδεύει την από 9/6/98 έκθεση της Επιτροπής καθορισμού ορίων Αιγιαλού και παραλίας και θέσεων αμμοληψίας (άρθρο 100 Π.Δ. 284/1998)
2. (κόκκινη) οριογραμμή αιγιαλού
(κίτρινη) οριογραμμή παραλίας
3. Οι κορυφές των οριογραμμών εξασφαλίζονται από το κρατικό δίκτυο συντεταγμένων.
4. Αποφαίνεται ότι δεν υφίσταται παλαιός αιγιαλός και ότι στην ζώνη του αιγιαλού και παραλίας υπάρχουν κτίσματα τα οποία δεν εξαιρούνται.
Ο Πρόεδρος
Η Επιτροπή
Τα μέλη
ΔΗΜΟΣΙΑ ΕΠΙΧΕΙΡΗΣΗ ΗΛΕΚΤΡΙΣΜΟΥ
Δ/ΝΣΗ ΜΕΛΕΤΩΝ ΚΑΤΑΣΚΕΥΩΝ ΚΑΙ
ΛΕΙΤΟΥΡΓΙΑΣ ΕΓΚΑΤΑΣΤΑΣΕΩΝ ΔΙΑΝΟΜΗΣ
ΒΟΗΘΗΤΙΚΕΣ ΘΑΛΑΣΣΙΕΣ
ΓΕΩΛΟΓΙΚΕΣ – ΓΕΩΦΥΣΙΚΕΣ ΕΡΓΑΣΙΕΣ
ΣΤΟΥΣ ΔΙΑΥΛΟΥΣ
"ΙΚΑΡΙΑΣ – ΠΑΤΜΟΥ" ΚΑΙ "ΠΑΡΟΥ – ΙΟΥ"
ΠΡΟΣΑΙΓΙΑΛΩΣΗ Ν. ΙΚΑΡΙΑΣ
ΤΟΠΟΓΡΑΦΙΚΟ ΔΙΑΓΡΑΜΜΑ
GEOTECH
ΜΕΛΕΤΗΤΕΣ : ΕΘΝΙΚΟ ΚΕΝΤΡΟ ΘΑΛΑΣΣΙΩΝ ΕΡΕΥΝΩΝ
GEOTECH
ΗΜΕΡΟΜΗΝΙΑ : 24-06-96
ΚΛΙΜΑΚΑ : 1 : 500 .
ΑΡ. ΣΧΕΔΙΟΥ : Τ02
ΔΙΑΝΟΜΗ
Τ02
Τ03
ΕΛΛΕΙΨΟΕΙΔΕΣ : BESSEL
ΣΥΣΤΗΜΑ ΠΡΟΒΟΛΗΣ : HATT
Κ.Φ.Χ. : 37 45' +2 15'
Υψη σε μετρα απο την Μ.Σ.Θ.
ισοδιασταση υψων : 0.2 μ. (0 – 2μ)
: 1.0 μ. (> 2μ)



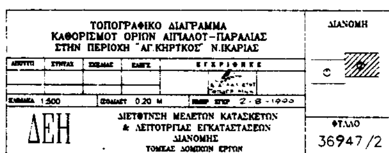


ΤΟΠΟΓΡΑΦΙΚΟ ΔΙΑΓΡΑΜΜΑ
ΚΑΘΟΡΙΣΜΟΥ ΟΡΙΩΝ ΑΙΓΙΑΛΟΥ-ΠΑΡΑΛΙΑΣ
ΣΤΗΝ ΠΕΡΙΟΧΗ "ΑΓ.ΚΗΡΥΚΟΣ" Ν.ΙΚΑΡΙΑΣ

ΚΛΙΜΑΚΑ 1:500 — ΙΣΟΔΙΑΣΤ. 0.20 Μ — 2-8-1995

ΔΕΗ
ΔΙΕΥΘΥΝΣΗ ΜΕΛΕΤΩΝ ΚΑΤΑΣΚΕΥΩΝ
& ΛΕΙΤΟΥΡΓΙΑΣ ΕΓΚΑΤΑΣΤΑΣΕΩΝ
ΔΙΑΝΟΜΗΣ
ΤΟΜΕΑΣ ΔΟΜΙΚΩΝ ΕΡΓΩΝ

ΔΙΑΝΟΜΗ

ΦΥΛΛΟ 36947/2

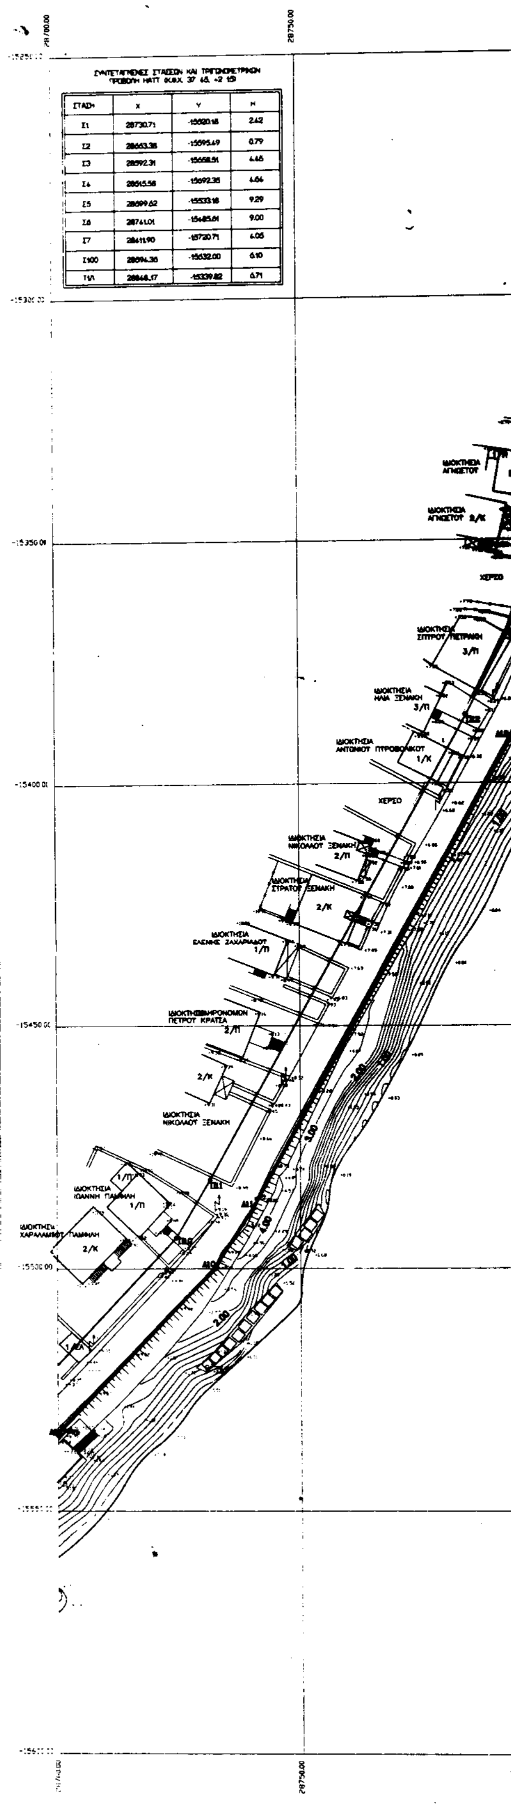

ΣΥΝΤΕΤΑΓΜΕΝΕΣ ΣΤΑΣΕΩΝ ΚΑΙ ΤΡΙΓΩΝΟΜΕΤΡΙΚΩΝ
ΠΡΟΒΟΛΗ ΗΑΤΤ ΦΚ.Φ.Χ. 37 45 +2 15


ΣΤΑΣΗ	X	Y	H
Σ1	28730.71	-15620.18	2.42
Σ2	28663.38	-15595.49	0.79
Σ3	28592.31	-15658.51	4.45
Σ4	28615.58	-15692.35	4.64
Σ5	28699.62	-15533.18	9.29
Σ6	28761.01	-15485.61	9.00
Σ7	28411.90	-15720.71	6.05
Σ100	28694.36	-15632.00	6.10
Τ/Λ	28848.17	-15339.82	0.71

ΠΙΝΑΚΑΣ ΣΥΝΤΕΤΑΓΜΕΝΩΝ ΚΟΡΥΦΩΝ ΟΡΙΟΓΡΑΜΜΗΣ ΑΙΓΙΑΛΟΥ

ΣΗΜΕΙΟ	X	Y
Α1	28471.00	-15700.50
Α2	28490.50	-15694.50
Α3	28539.50	-15673.50
Α4	28554.70	-15663.70
Α5	28579.30	-15645.50
Α6	28620.50	-15605.70
Α7	28648.00	-15579.30
Α8	28668.00	-15560.50
Α9	28700.00	-15534.30
Α10	28732.50	-15500.00
Α11	28760.50	-15487.50
Α12	28793.50	-15391.00
Α13	28802.50	-15372.50
Α14	28809.50	-15350.30
Α15	28812.70	-15339.50

ΠΙΝΑΚΑΣ ΣΥΝΤΕΤΑΓΜΕΝΩΝ ΚΟΡΥΦΩΝ ΟΡΙΟΓΡΑΜΜΗΣ ΠΑΡΑΛΙΑΣ

ΣΗΜΕΙΟ	X	Y
Π1	28467.70	-15690.70
Π2	28486.70	-15684.50
Π3	28534.80	-15664.30
Π4	28548.50	-15655.50
Π5	28571.50	-15638.50
Π6	28612.30	-15600.00
Π7	28640.00	-15572.50
Π8	28661.50	-15552.50
Π9	28694.30	-15526.00
Π10	28724.50	-15493.70
Π11	28731.50	-15481.70
Π12	28784.30	-15386.00
Π13	28793.00	-15369.00
Π14	28800.00	-15346.50
Π15	28801.70	-15338.00

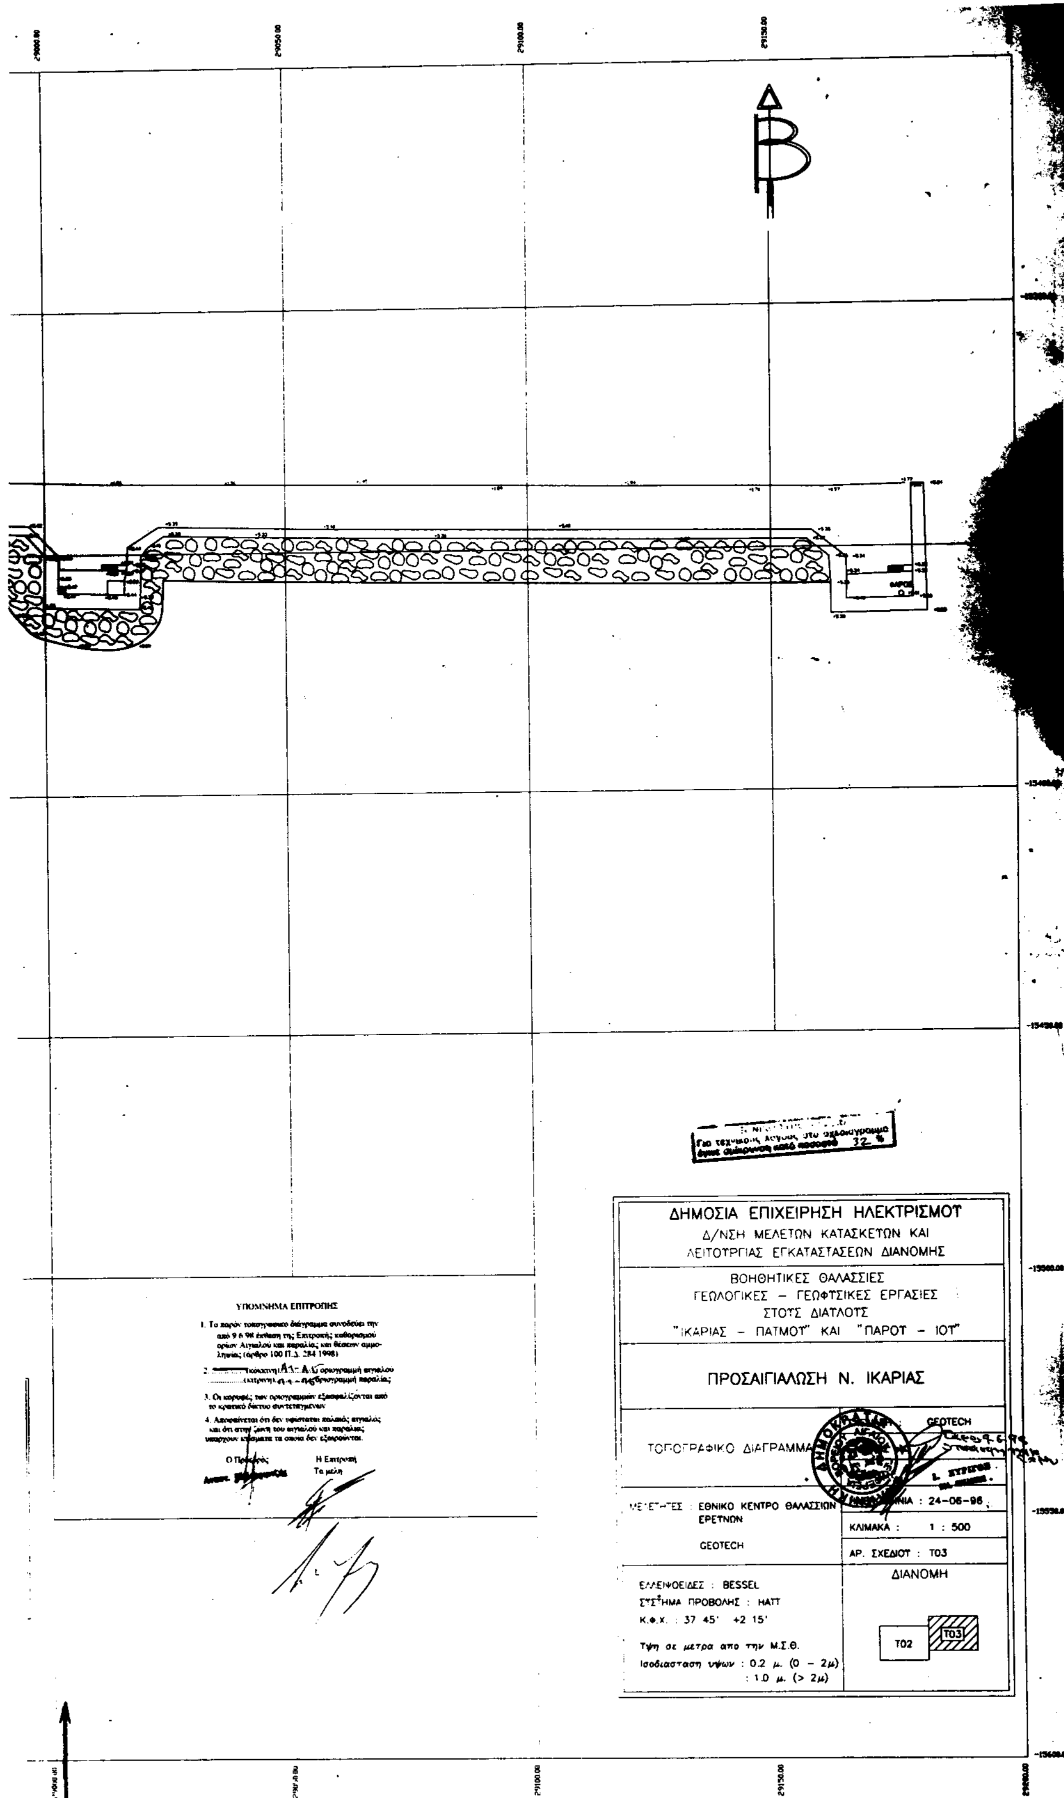
ΥΠΟΜΝΗΜΑ ΕΠΙΤΡΟΠΗΣ
Ο Πρόεδρος
Η Επιτροπή
Τα μέλη
ΔΗΜΟΣΙΑ ΕΠΙΧΕΙΡΗΣΗ ΗΛΕΚΤΡΙΣΜΟΥ
Δ/ΝΣΗ ΜΕΛΕΤΩΝ ΚΑΤΑΣΚΕΥΩΝ ΚΑΙ
ΛΕΙΤΟΥΡΓΙΑΣ ΕΓΚΑΤΑΣΤΑΣΕΩΝ ΔΙΑΝΟΜΗΣ
ΒΟΗΘΗΤΙΚΕΣ ΘΑΛΑΣΣΙΕΣ
ΓΕΩΛΟΓΙΚΕΣ – ΓΕΩΦΥΣΙΚΕΣ ΕΡΓΑΣΙΕΣ
ΣΤΟΥΣ ΔΙΑΥΛΟΥΣ
"ΙΚΑΡΙΑΣ – ΠΑΤΜΟΥ" ΚΑΙ "ΠΑΡΟΥ – ΙΟΥ"
ΠΡΟΣΑΙΓΙΑΛΩΣΗ Ν. ΙΚΑΡΙΑΣ
ΤΟΠΟΓΡΑΦΙΚΟ ΔΙΑΓΡΑΜΜΑ
GEOTECH
ΗΜΕΡΟΜΗΝΙΑ : 24-06-96
ΜΕΛΕΤΗΤΕΣ : ΕΘΝΙΚΟ ΚΕΝΤΡΟ ΘΑΛΑΣΣΙΩΝ ΕΡΕΥΝΩΝ
GEOTECH
ΚΛΙΜΑΚΑ : 1 : 500
ΑΡ. ΣΧΕΔΙΟΥ : Τ03
ΕΛΛΕΙΨΟΕΙΔΕΣ : BESSEL
ΣΥΣΤΗΜΑ ΠΡΟΒΟΛΗΣ : HATT
Κ.Φ.Χ. : 37 45' +2 15'
Υψη σε μετρα απο την Μ.Σ.Θ.
Ισοδιασταση υψων : 0.2 μ. (0 – 2μ)
: 1.0 μ. (> 2μ)
ΔΙΑΝΟΜΗ
Τ02
Τ03